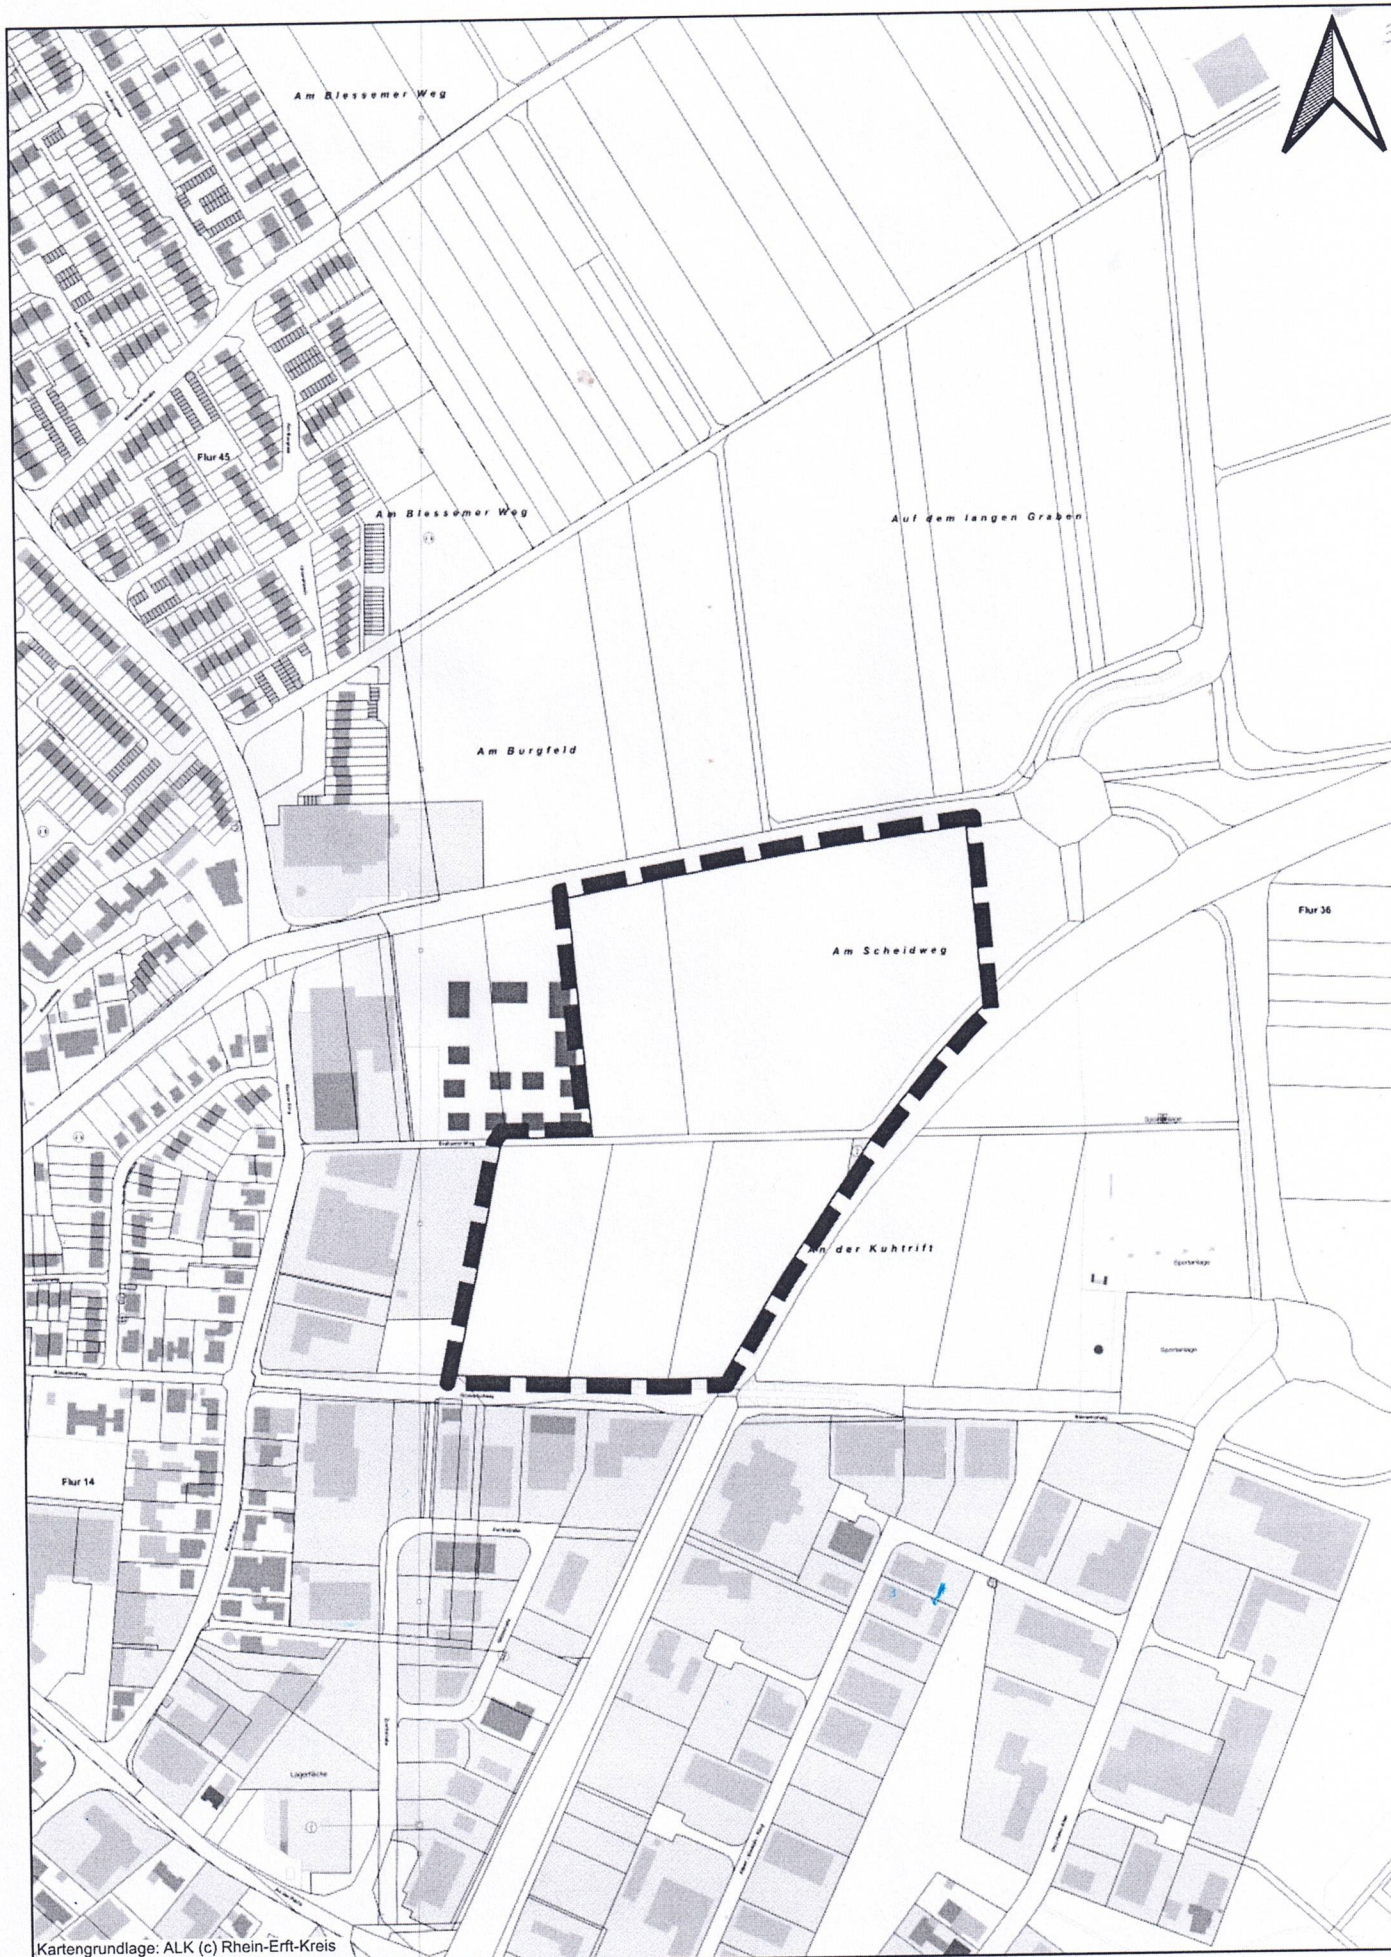


Anlageplan

Erftstadt Lechenich
- FNP-Nr. 42 Zentrale Feuerwache und Gewerbepark Am Scheidweg -

STADT ERFTSTADT

Erstellt von:	Amt für Stadtplanung und Bauordnung | Abt. 61	1:5.000
Erstellt am:	10.08.2026	